





CELKOVÁ SITUACE 1 : 5 000

SMĚR KNĚŽMOST

KOSTEL, HŘBITOV



OSADA VŠEBORSKO

Pod Všebořskem

ČÁST 2 - KOMUNIKACE KE HŘBITOVU ("VŠEBORSKO")

CENTRUM OBCE, OBECNÍ ÚŘAD  
POHOSTINSTVÍ, OBCHOD

SMĚR OSADA OBRUBY

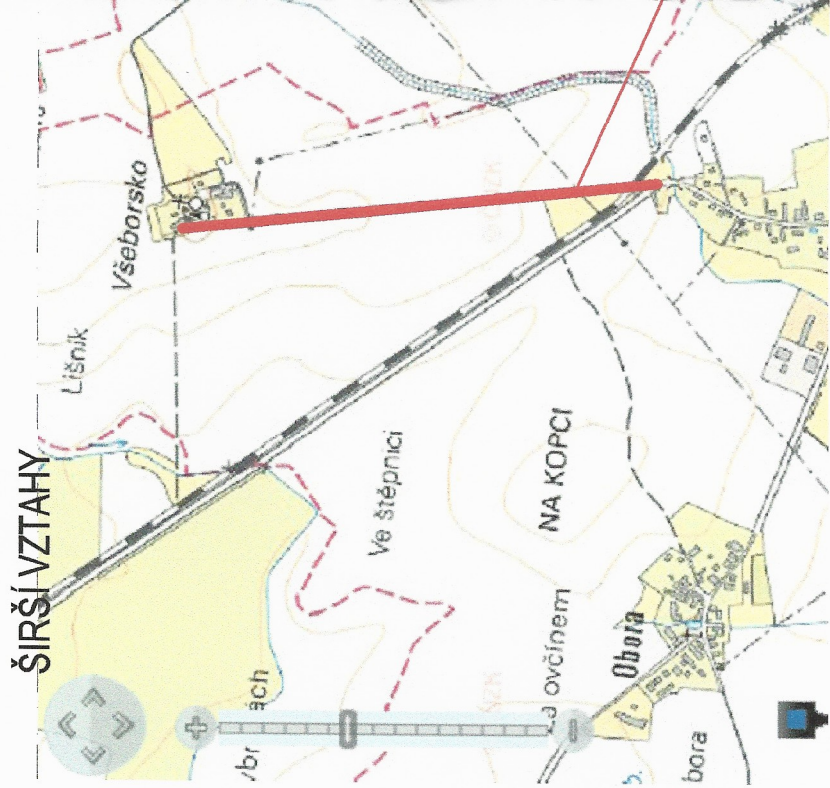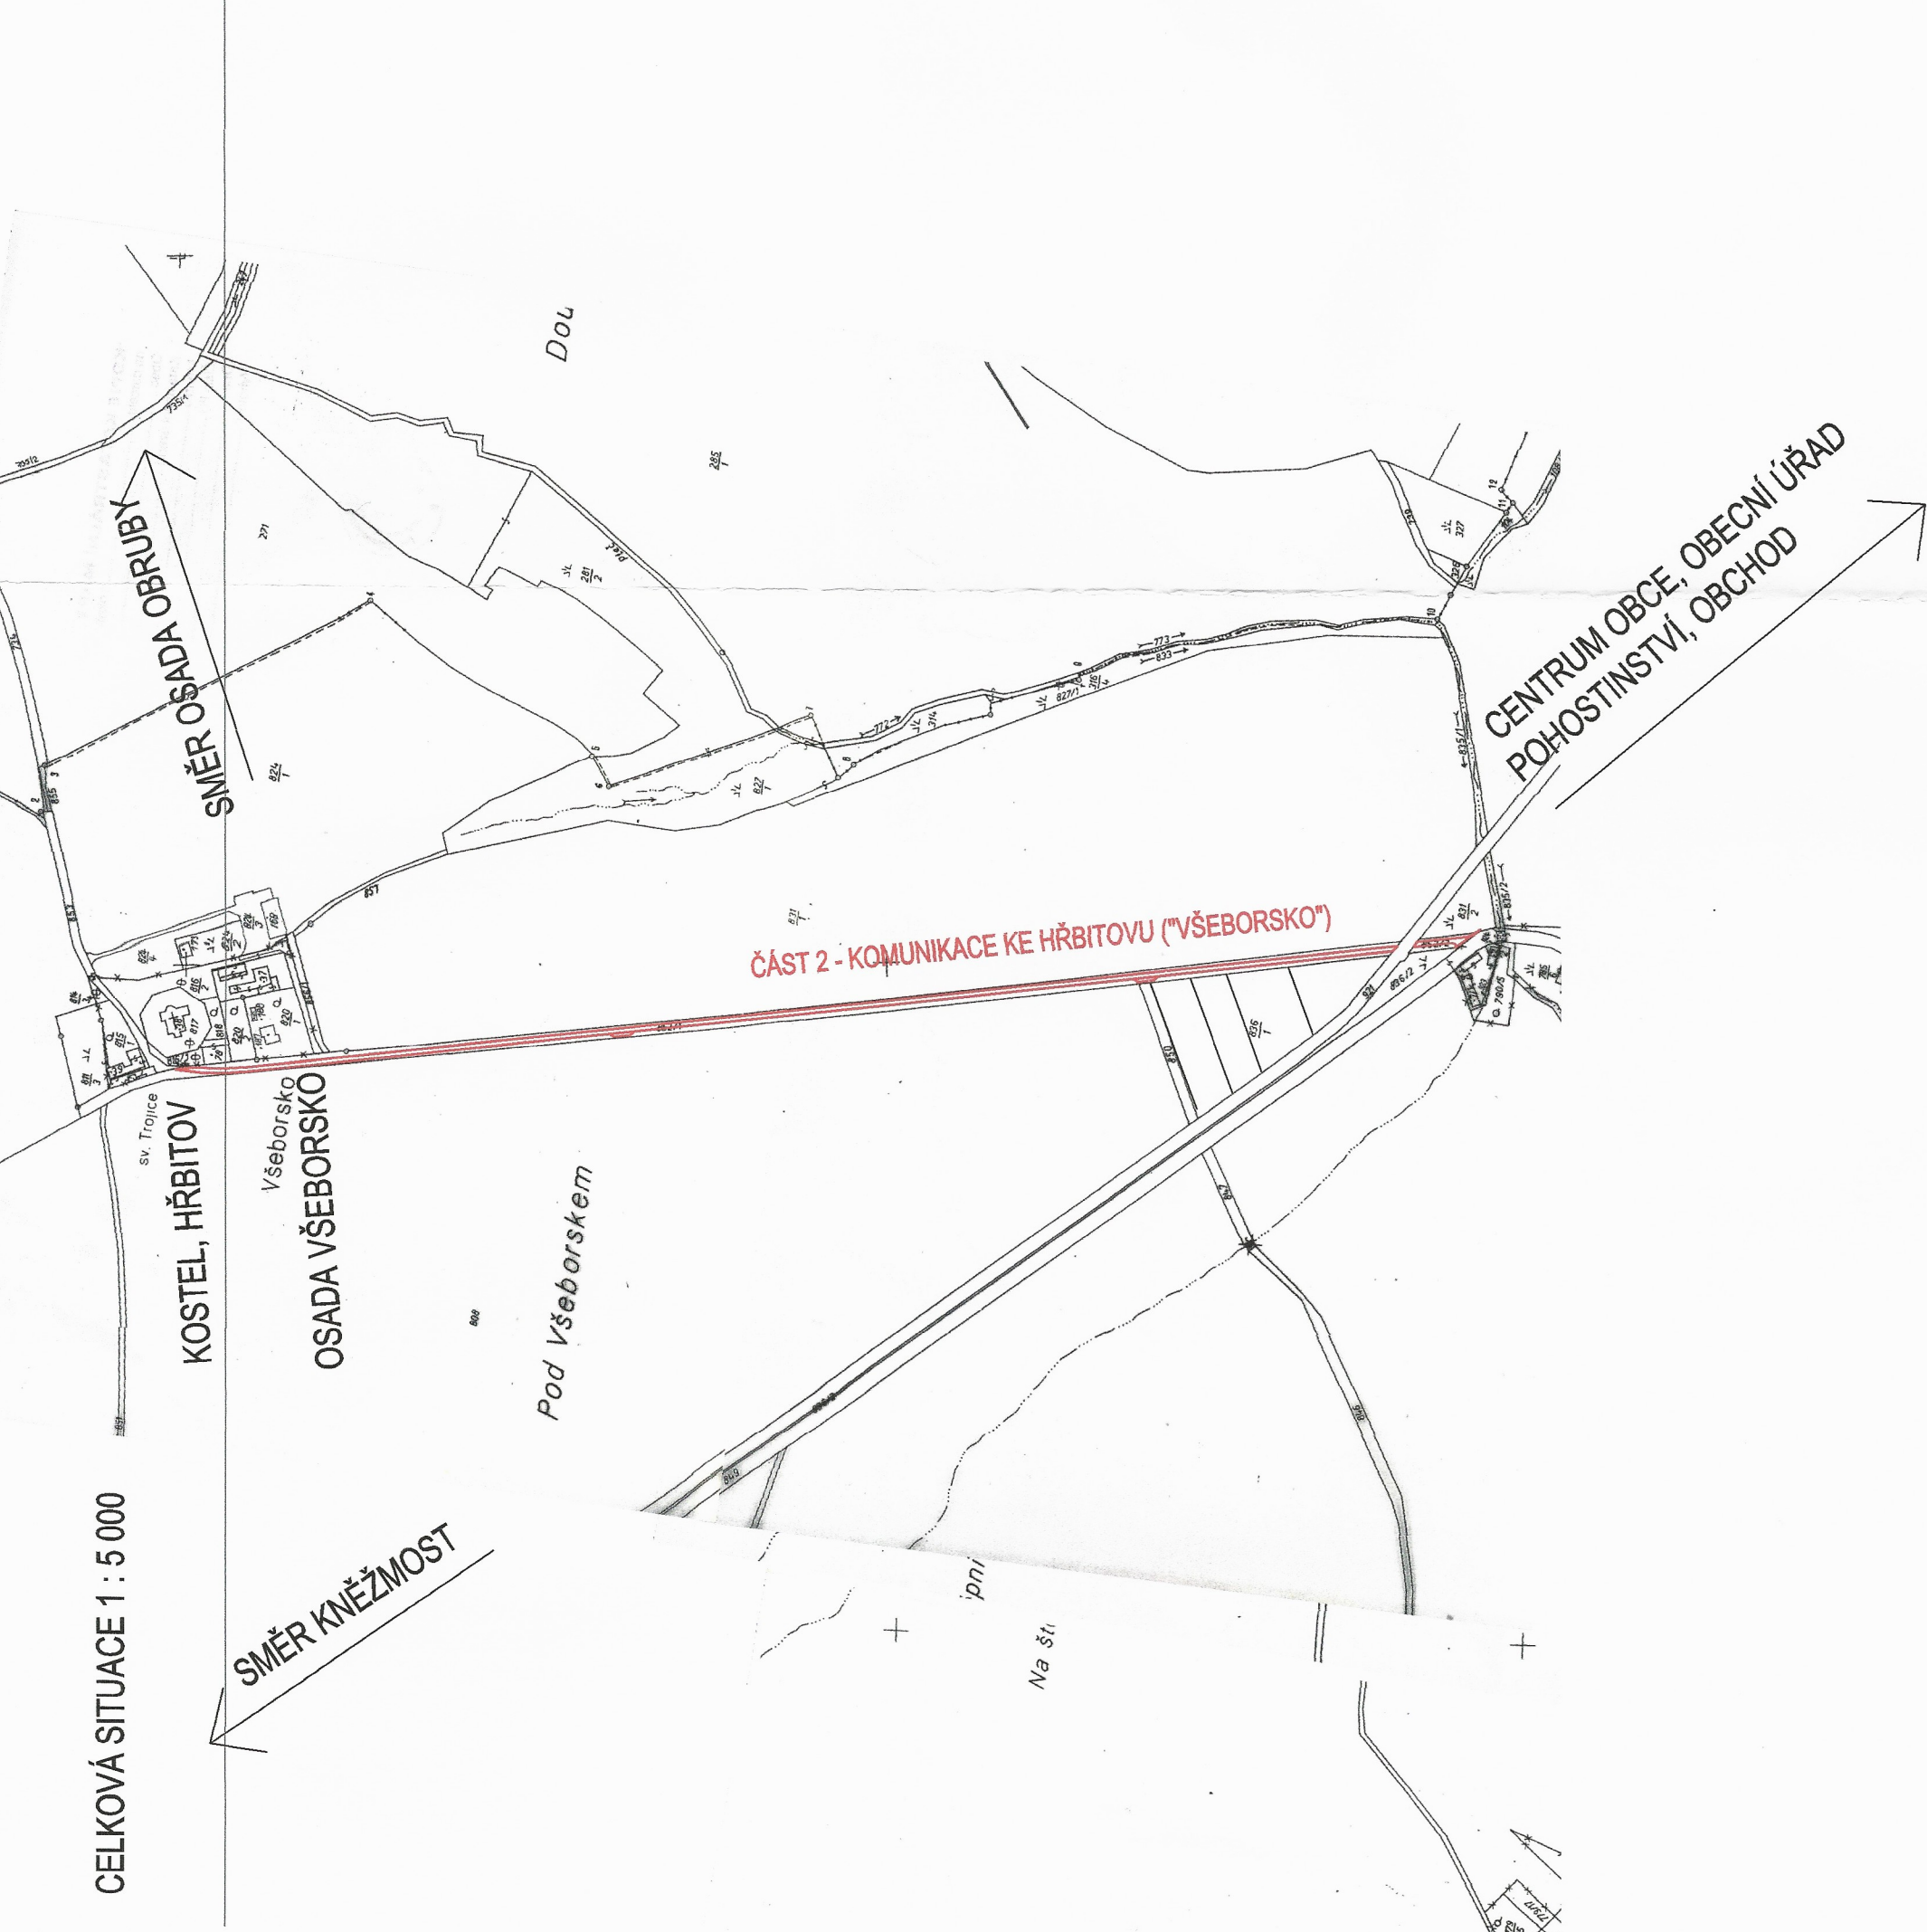

## PROJEKT ORGANIZACE VÝSTAVBY

PŘED ZAHÁJENÍM REKONSTRUKCE BUDE ZŘÍZENO ZAŘÍZENÍ STAVENISŤE DLE  
ZAŘÍZENÍ STAVENISŤE BUDE ZŘÍZENO PO DOHODĚ S INVESTOREM NA JEHO  
ZASOBOVÁNÍ STAVBY MATERIÁLEM BUDE PROBÍHAT PO STAVAJÍCÍ KOMUNIKACI  
PŘED ZAHÁJENÍM PRACÍ BUDE DOHODNUT ČASOVÝ HARMONOGRAM STAVBY  
PRO PRACOVNÍKY ZAJIŠTÍJÍCÍ STAVEBNÍ ČINNOST BUDE NUTNO ZŘÍDIT MOB  
PRO POTŘEBY STAVBY BUDE ZHOTOVITEL POUŽÍVAT VLASTNÍ MOBILNÍ TELEF  
ZHOTOVITEL ZAJISTÍ VODU Z VODOVODU, ZPŮSOB HRAZENÍ A MĚŘENÍ BUDE  
ELEKTRICKOU ENERGIÍ SI ZAJISTÍ ZHOTOVITEL SVÝMI MOBILNÍMI PROSTŘEDKY  
PŘÍJEZD SILNIČNÍCH VOZIDEL JE MOŽNÝ PO STÁVAJÍCÍ KOMUNIKACI I/16. KO  
PŘÍJEZDOVÁ KOMUNIKACE MUSÍ BYT UDRŽOVÁNA V ČISTÉM STAVU, ZJIŠTĚN  
ČINNOSTÍ BUDOU OPERATIVNĚ ODSTRANOVÁNY PRACOVNÍKY DODAVATELE S  
PROV. STAVBA BUDE MÍT PO PŘECHODNOU DOBU URČITÝ NEGATIVNÍ VLIV NA  
STAVEBNÍ ČINNOSTI BUDE DOCHÁZET KE ZVÝŠ. PRAŠNOSTI A VLIVEM ZASOB  
ZVÝŠENÁ HLADINA HLUKU. NEGATIVNÍ VLIVY BUDOU ORGANIZOVAT STAVBY V  
PŘÍPADNĚ NEDOSTATKY ZPŮSOBENÉ STAVBOU BUDOU PRACOVNÍKY STAVBY  
POUŽITĚ STAVEBNÍ TECHNOLOGIE A STAVEBNÍ MATERIÁLY SI VYŽÁDAJÍ PRÁ  
MNOŽSTVÍ A DRUH MECHANIZACE NAVRHNĚ PROVÁDĚCÍ FIRMA DLE SVÝCH PR  
!!! VEŠKERÉ SÍTĚ JE NUTNO PŘED ZAHÁJENÍM STAVEBNÍCH PRACÍ NECHAT V

# OBNOVA MÍSTNÍ KOMUNIKACE OBRUBCE - VŠEBORSKO

## ZJEDNODUŠENÝ PROJEKT STAVBY


### VÝPIS DOTČENÝCH PARCEL

852/1, 852/2 v k.ú. Obrubce

**OBEC OBRUBCE**  
294 04 Obrubce 65  
IČ 005 09 302 ①


### POZNÁMKA

ZÁKRES VEŠKERÝCH INŽENÝRSKÝCH SÍTÍ JE POUZE ORIENTAČNÍ. VEŠKERÉ INŽENÝRSKÉ SÍTĚ JE NUTNO NECHAT VYTÝČIT PŘED ZAHÁJENÍM STAVEBNÍCH PRACÍ. PRO PRÁCI V OCHRANNÉM PÁSMU INŽENÝRSKÝCH SÍTÍ JE NUTNO DBÁT POKYNŮ JEJICH SPRÁVCŮ. JE-LI VÝKRES OPATŘEN OTISKEM AUTORIZAČNÍHO RAZÍTKA A VLASTNORUČNÍM PODPISEM, JEDNÁ SE O VEŘEJNOU LISTINU DLE ZÁKONA

PROJEKTANT PROFESE	ODP. PROJEKTANT	 <b>Ing. Hynek Seiner</b> projektová a inženýrská činnost ve výstavbě Jana Zajíce 986, 530 12 Pardubice seiner.wz.cz, HynekSeiner@seznam.cz tel.: 777 225 093, IČ 74569104		
Ing. Hynek Seiner	Ing. Hynek Seiner			
ÚSEK/OBEC	Obrubce			
KRAJ	Středočeský			
NÁZEV AKCE <b>OBNOVA MÍSTNÍ KOMUNIKACE OBRUBCE - VŠEBORSKO</b>	MĚŘÍTKO	1 : 2 880	Č. ZAKÁZKY	19/03
OBJEKT Zpevněné plochy, dopravní řešení	STUPEŇ	DSP		
	FORMÁT	8 A4	DATUM	03/11-02/19
	NÁZEV PŘÍLOHY Situace - komunikace Všeborsko - na podkladu katastrální mapy	ČÍSLO PŘÍLOHY <b>C.02</b>		PARÉ Č.:
INVESTOR Obec Obrubce obecní úřad, č.p. 65, 294 04 p. Dolní Bousov				



DOL

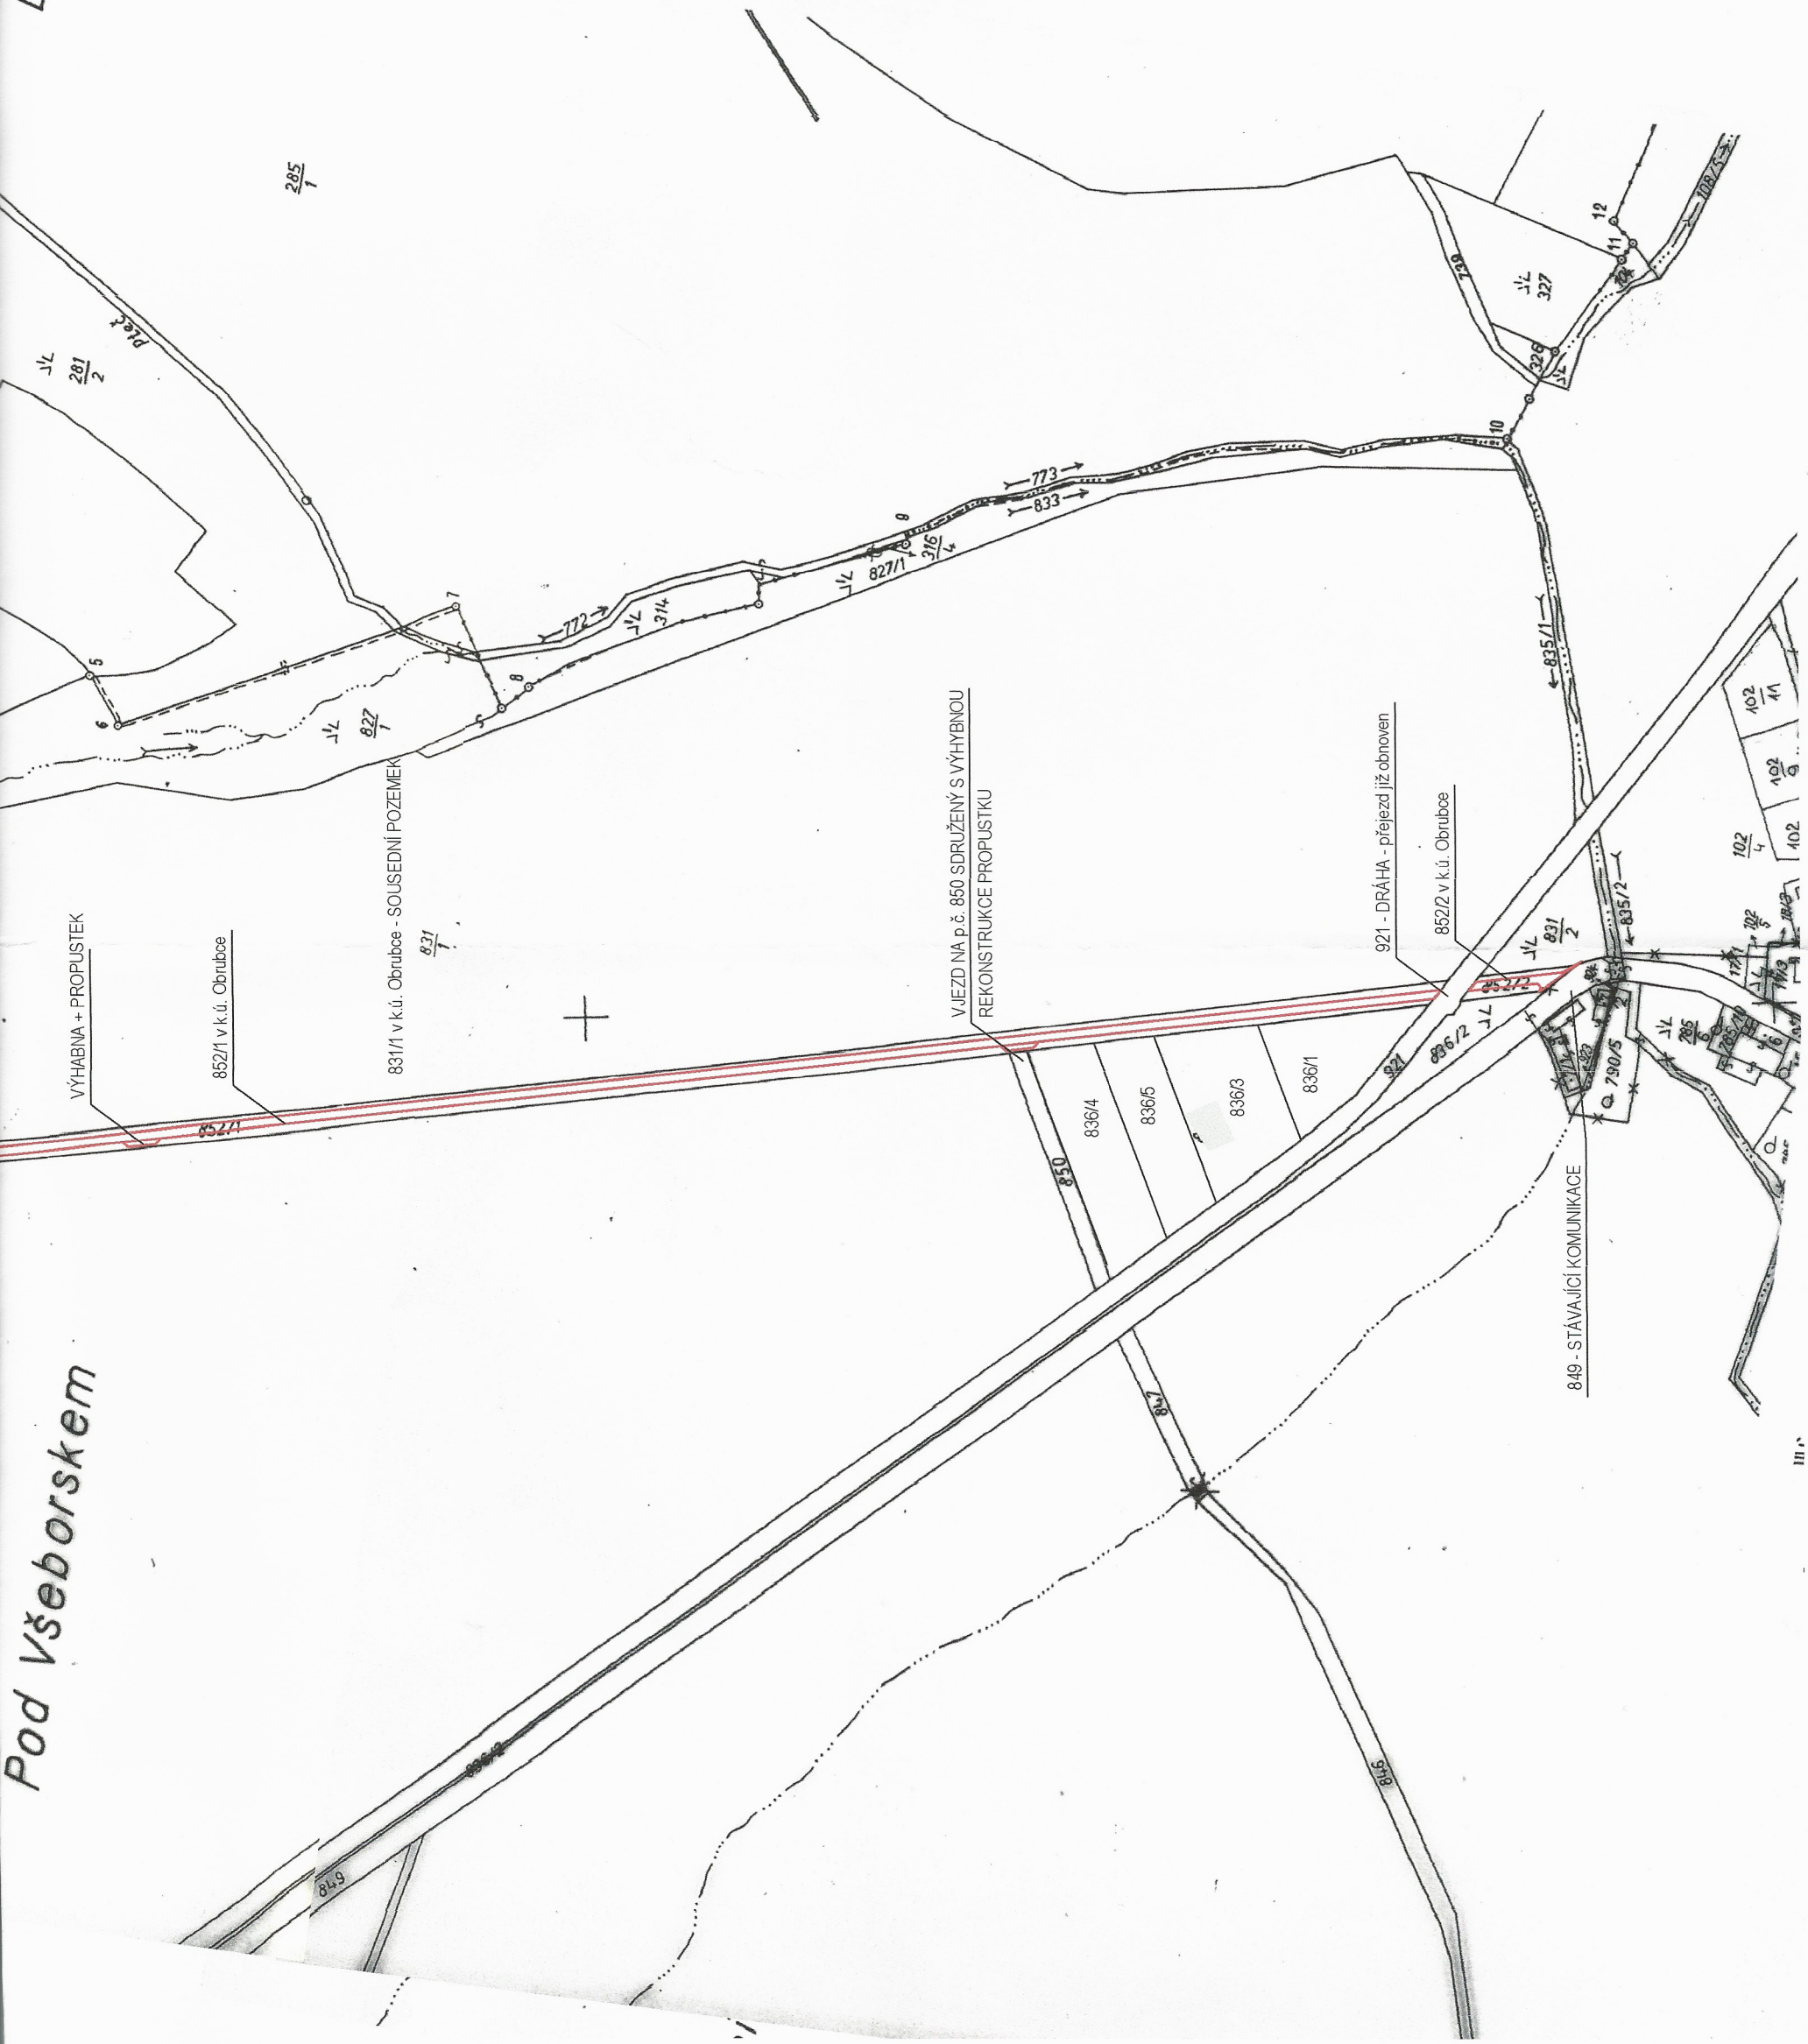



KOMUNIKACE KE HŘBITOVU (VŠEBORSKO) - SITUACE V KATASTRÁLNÍ MAPĚ 1 : 2 880






# OBNOVA MÍSTNÍ KOMUNIKACE OBRUBCE - VŠEBORSKO

## ZJEDNODUŠENÝ PROJEKT STAVBY

### LEGENDA

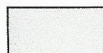

OPRAVA - ZESÍLENÍ POVRCHU KOMUNIKACE



**OBEC OBRUBCE**  
294 04 Obrubce 65  
IČ 005 09 302 ①

*Handwritten signature of Ing. Hynek Seiner*




### POZNÁMKA

ZÁKRES VEŠKERÝCH INŽENÝRSKÝCH SÍTÍ JE POUZE ORIENTAČNÍ. VEŠKERÉ INŽENÝRSKÉ SÍTĚ JE NUTNO NECHAŤ VYTÝČIT PŘED ZAHÁJENÍM STAVEBNÍCH PRACÍ. PRO PRÁCI V OCHRANNÉM PÁSMU INŽENÝRSKÝCH SÍTÍ JE NUTNO DBÁT POKYNŮ JEJICH SPRÁVCŮ. JE-LI VÝKRES OPATŘEN OTISKEM AUTORIZAČNÍHO RAZÍTKA A VLASTNORUČNÍM PODPÍSEM, JEDNÁ SE O VEŘEJNOU LISTINU DLE ZÁKONA

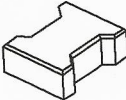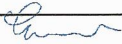PROJEKTANT PROFESE		ODP. PROJEKTANT		 <div>Ing. Hynek Seiner projektová a inženýrská činnost ve výstavbě Jana Zajíce 986, 530 12 Pardubice seiner.wz.cz, HynekSeiner@seznam.cz tel.: 777 225 093, IČ 74569104</div>												
Ing. Hynek Seiner 		Ing. Hynek Seiner														
ÚSEK/OBEC		Obrubce														
KRAJ		Středočeský														
NÁZEV AKCE <b>OBNOVA MÍSTNÍ KOMUNIKACE OBRUBCE - VŠEBORSKO</b>				<table><tr><td>MĚŘÍTKO</td><td>1 : 500</td><td>Č. ZAKÁZKY</td><td>19/03</td></tr><tr><td>STUPEŇ</td><td>DSP</td><td></td><td></td></tr><tr><td>FORMÁT</td><td>8 A4</td><td>DATUM</td><td>03/11-02/19</td></tr></table>	MĚŘÍTKO	1 : 500	Č. ZAKÁZKY	19/03	STUPEŇ	DSP			FORMÁT	8 A4	DATUM	03/11-02/19
MĚŘÍTKO	1 : 500	Č. ZAKÁZKY	19/03													
STUPEŇ	DSP															
FORMÁT	8 A4	DATUM	03/11-02/19													
OBJEKT		Zpevněné plochy, dopravní řešení		<div>ČÍSLO PŘÍLOHY</div> <div>D.01</div>												
NÁZEV PŘÍLOHY		Situace - komunikace Všeborsko 1														
INVESTOR		Obec Obrubce obecní úřad, č.p. 65, 294 04 p. Dolní Bousov														



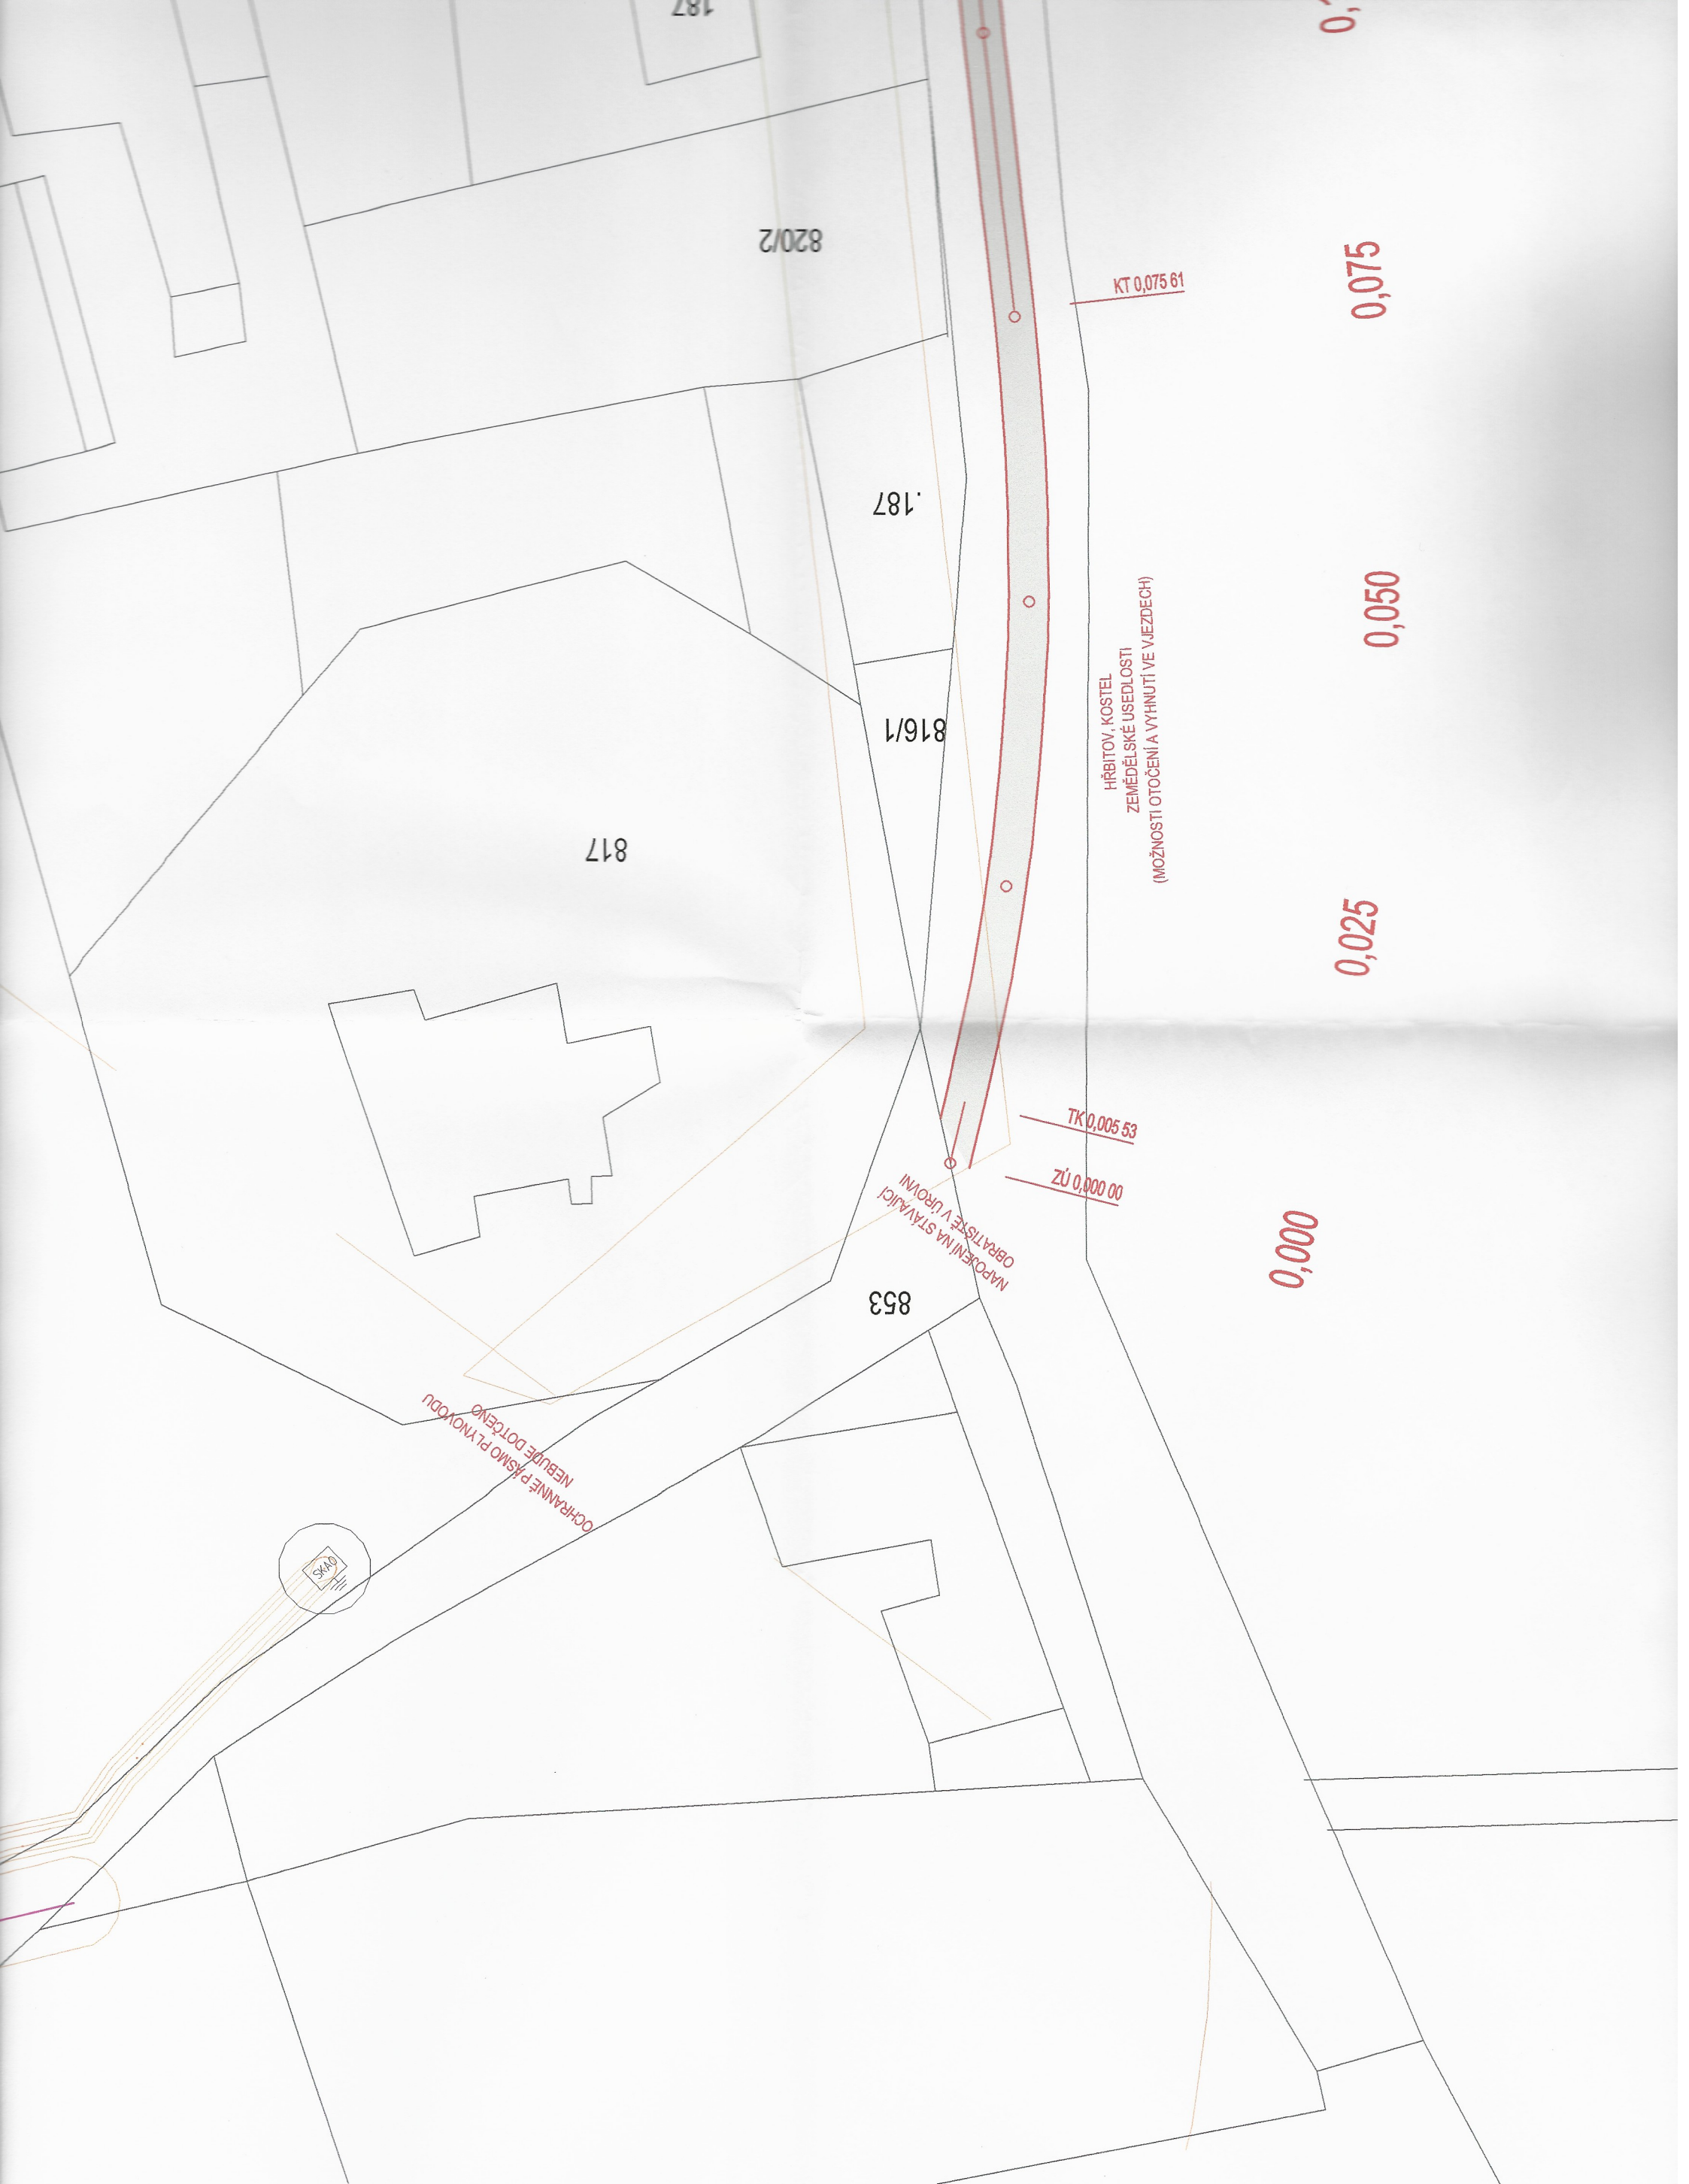



.187

820/1

816/2

856/1

831/5

832/1

JEDNOPRUHOVÁ, CHARAKTEREM SPÍŠE  
EXTRAVILÁNOVÁ KOMUNIKACE  
2 VÝHYBNÝ DÉLKY 12 m, NA ŠÍRKU 6 m

JEDNOPRUHOVÁ, MOŽNOST  
VYHNUTÍ VOZIDEL V MÍSTĚCH  
STÁVAJÍCÍCH VJEZDŮ

L.P. REPROFILACE PŘÍKOPŮ

0,301

0,275

0,250

0,225

0,200

0,175

0,150

0,125

0,100


808



# OBNOVA MÍSTNÍ KOMUNIKACE OBRUBCE - VŠEBORSKO

## ZJEDNODUŠENÝ PROJEKT STAVBY

### LEGENDA

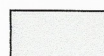

OPRAVA - ZESÍLENÍ POVRCHU KOMUNIKACE



OBEC OBRUBCE  
294 04 Obrubce 65  
IČ 005 09 302


*Handwritten signature*



### POZNÁMKA

ZÁKRES VEŠKERÝCH INŽENÝRSKÝCH SÍTÍ JE POUZE ORIENTAČNÍ. VEŠKERÉ INŽENÝRSKÉ SÍTĚ JE NUTNO NECHAT VYTYČIT PŘED ZAHÁJENÍM STAVEBNÍCH PRACÍ. PRO PRÁCI V OCHRANNÉM PÁSMU INŽENÝRSKÝCH SÍTÍ JE NUTNO DBÁT POKYŇŮ JEJICH SPRÁVCŮ. JE-LI VÝKRES OPATŘEN OTISKEM AUTORIZAČNÍHO RAZÍTKA A VLASTNORUČNÍM PODPÍSEM, JEDNÁ SE O VEŘEJNOU LISTINU DLE ZÁKONA

PROJEKTANT PROFESE		ODP. PROJEKTANT		 <div>Ing. Hynek Seiner projektová a inženýrská činnost ve výstavbě Jana Zajíce 986, 530 12 Pardubice seiner.wz.cz, HynekSeiner@seznam.cz tel.: 777 225 093, IČ 74569104</div>			
Ing. Hynek Seiner 		Ing. Hynek Seiner					
ÚSEK/OBEC		Obrubce					
KRAJ		Středočeský					
NÁZEV AKCE				MĚŘÍTKO	1 : 500	Č. ZAKÁZKY	19/03
OBNOVA MÍSTNÍ KOMUNIKACE OBRUBCE - VŠEBORSKO				STUPEŇ	DSP		
				FORMÁT	8 A4	DATUM	03/11-02/19
				ČÍSLO PŘÍLOHY		PARÉ Č:	
OBJEKT		Zpevněné plochy, dopravní řešení		D.02			
NÁZEV PŘÍLOHY		Situace - komunikace Všeborsko 2					
INVESTOR		Obec Obrubce					

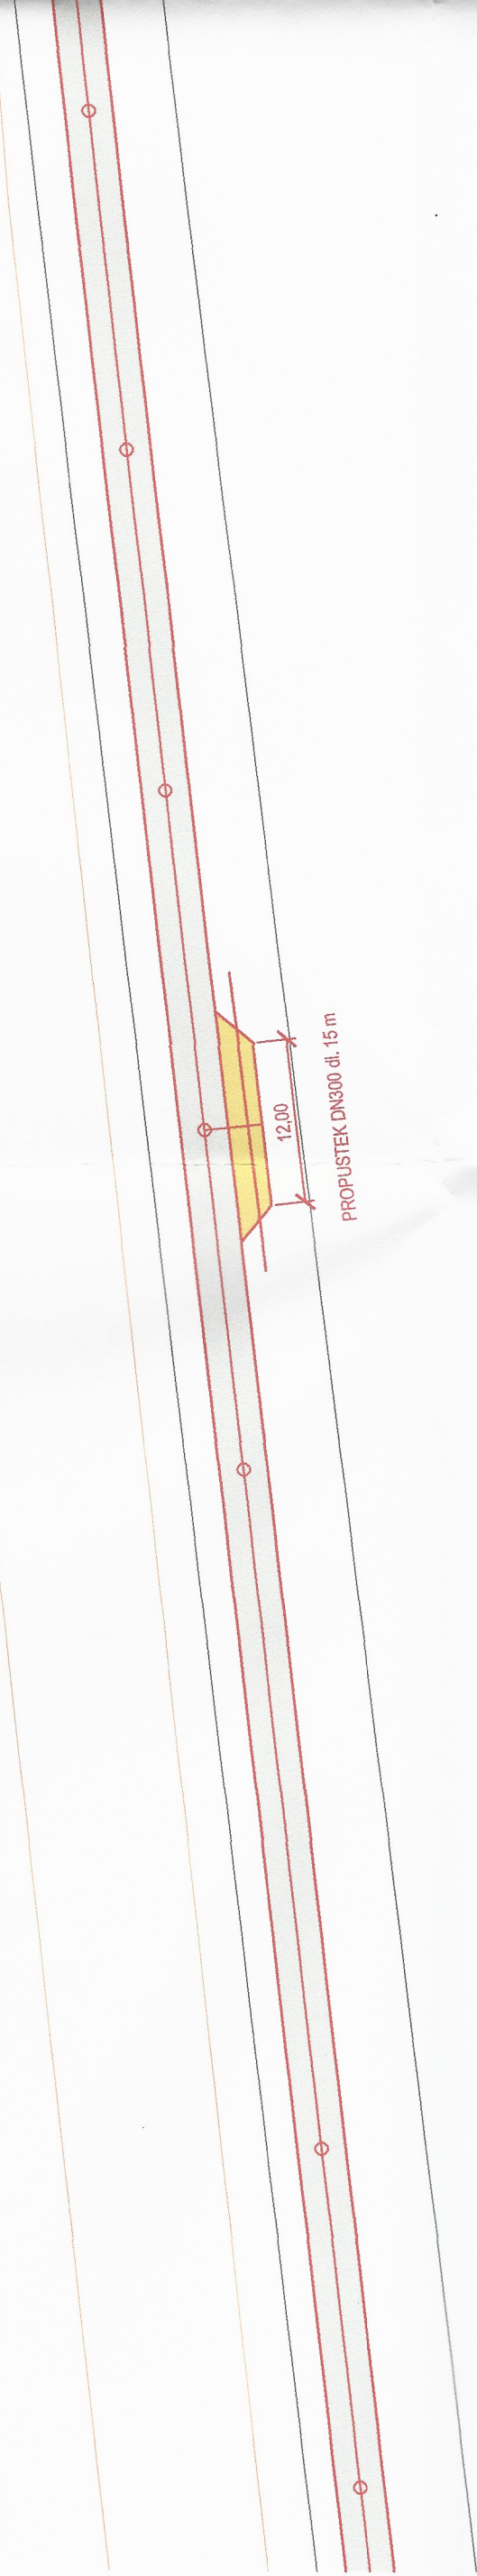

0,250	0,275	0,300	0,325	0,350	0,375	0,400	0,425
-------	-------	-------	-------	-------	-------	-------	-------



JEDNOPRŮHOVÁ, CHARAKTEREM SPÍŠE  
EXTRAVILÁNOVÁ KOMUNIKACE  
2 VÝHYBNY DÉLKY 12 m, NA ŠÍRKU 6 m

0,450

0,475

0,500

0,525

0,550

0,575

0,600

0,6