


LEGENDA

STAV	INFORMATIVNÍ JEVY
	HRANICE ŘEŠENÉHO ÚZEMÍ - HRANICE OBCE
	HRANICE PARCEL
	VNITŘNÍ KRESBA V PARCELE
U kapličky	MÍSTNÍ A POMÍSTNÍ NÁZVOSLOVÍ
	VRSTEVNICE HLAVNÍ
	VRSTEVNICE ZÁKLADNÍ
	VODNÍ TOKY - LINIE

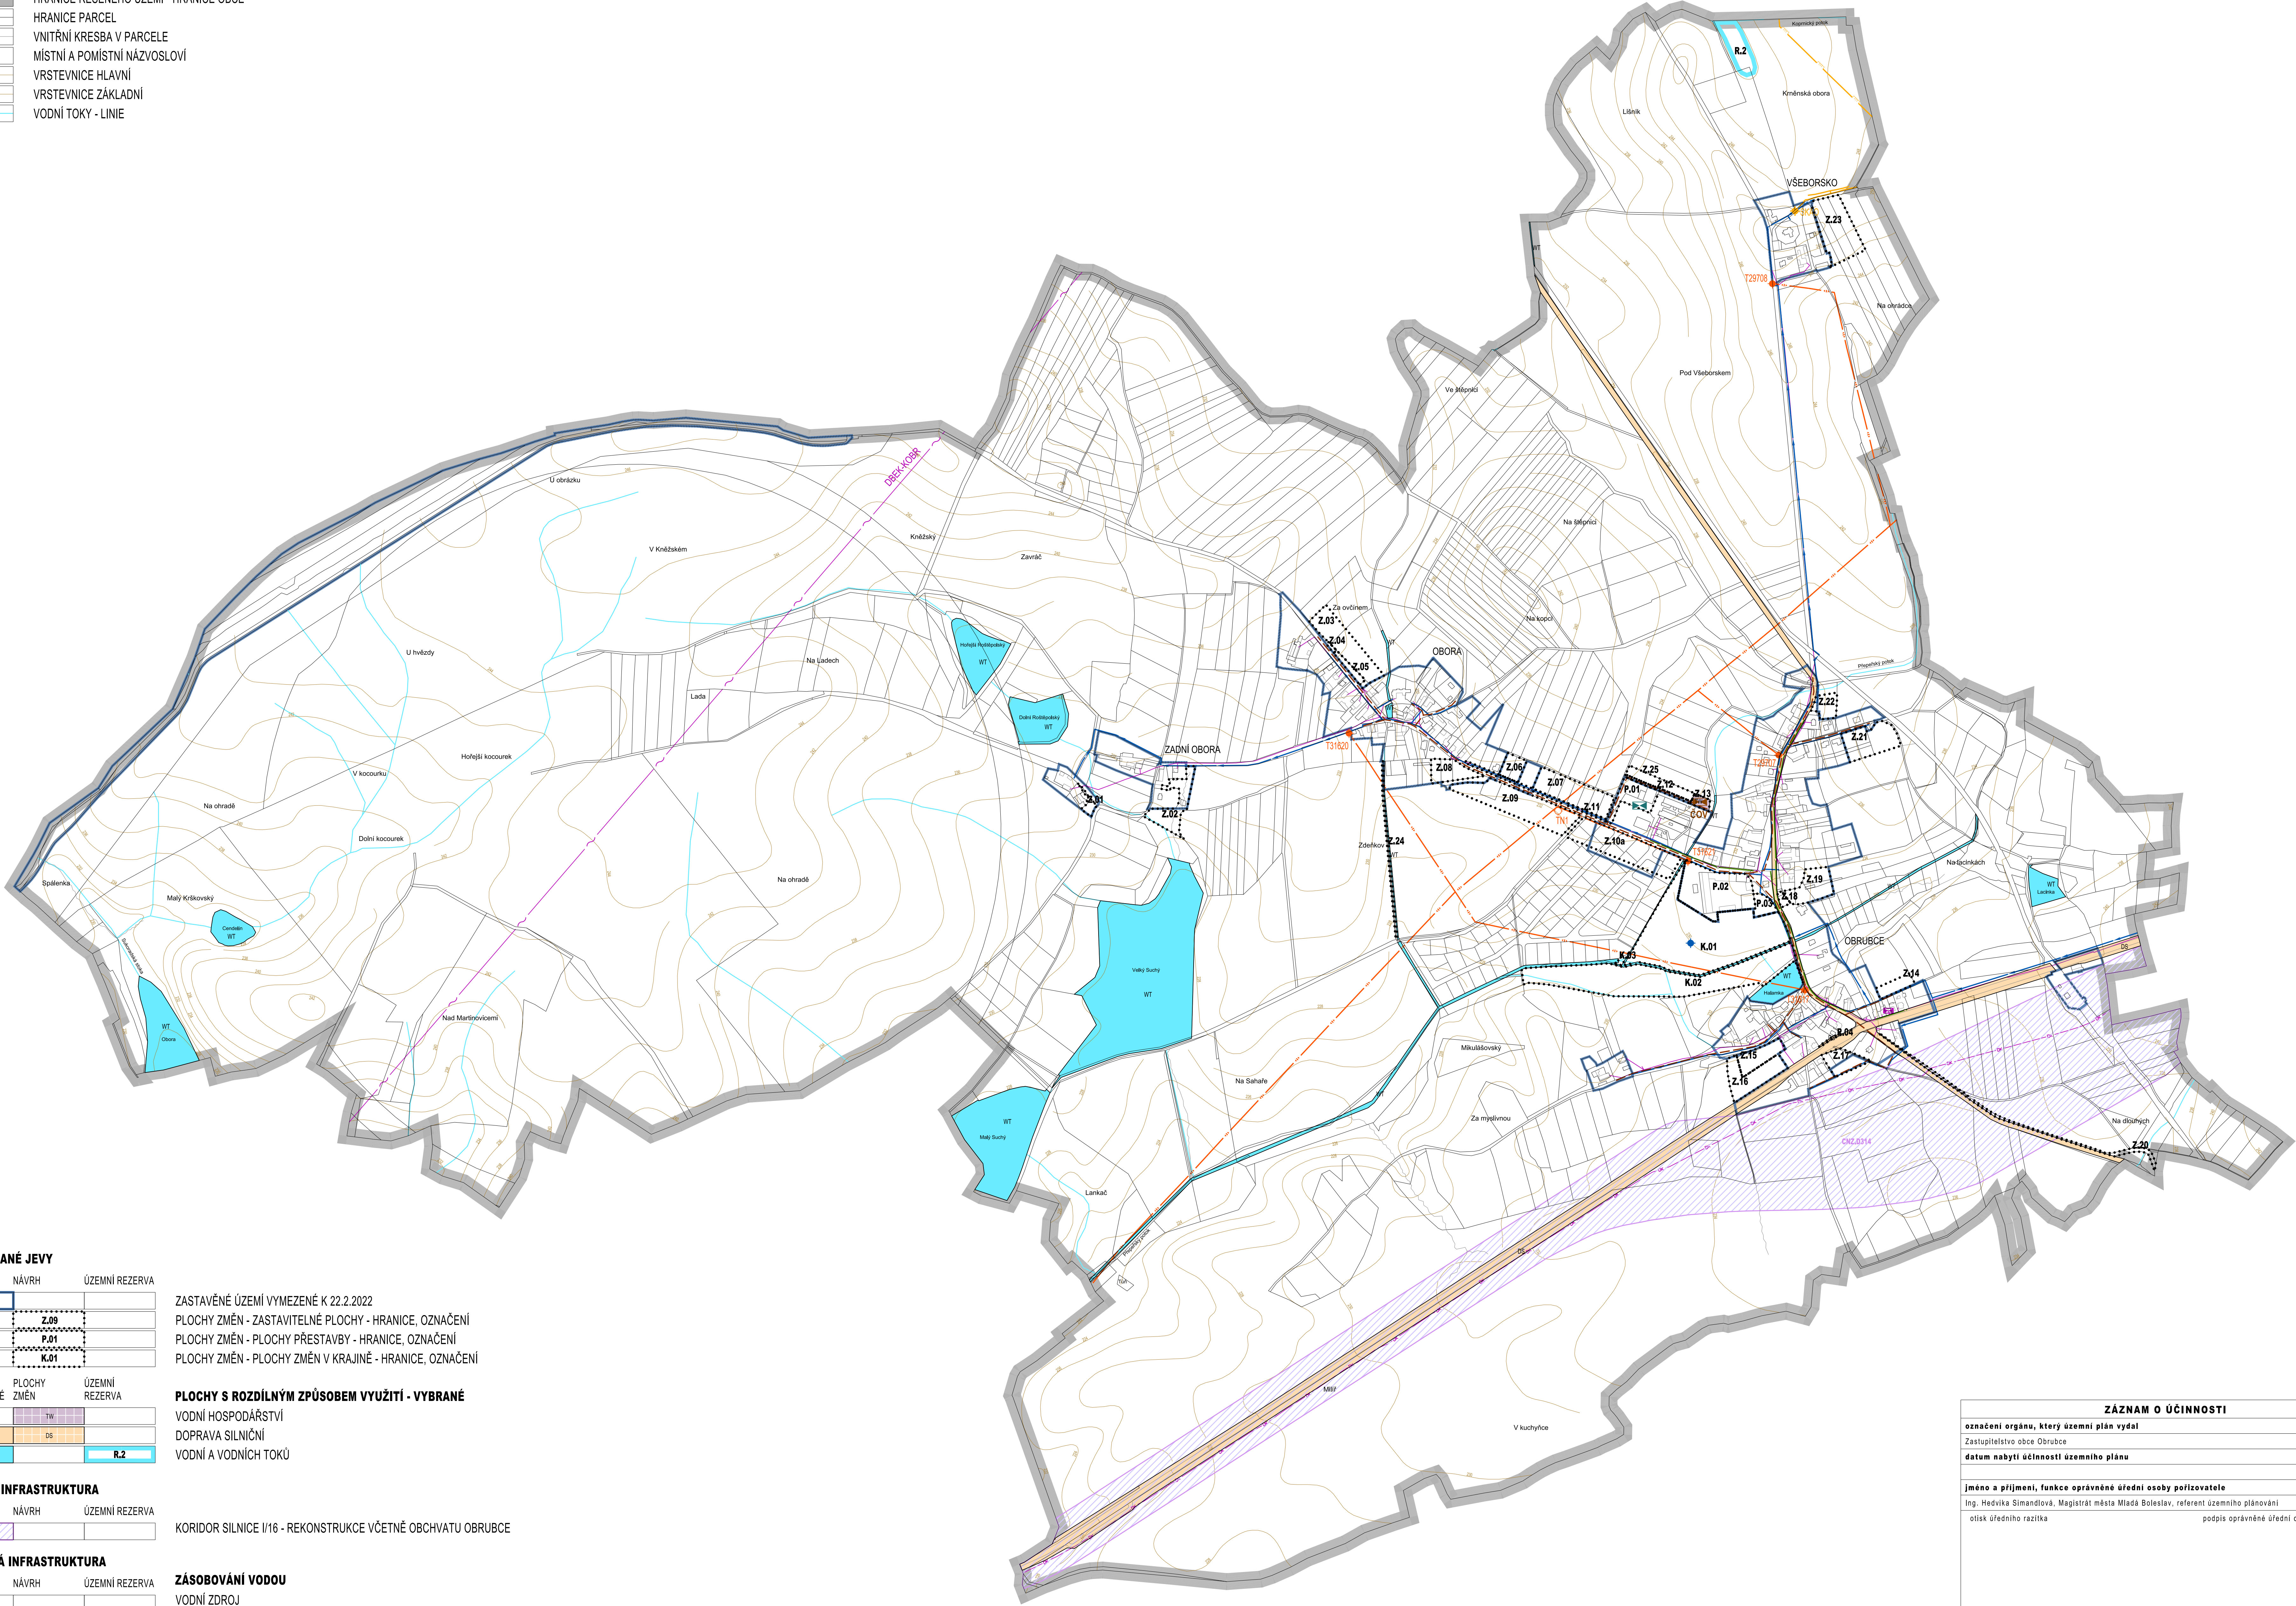

SCHVALOVANÉ JEVY

STAV	NÁVRH	ÚZEMNÍ REZERVA

ZASTAVĚNÉ ÚZEMÍ VYMEZENÉ K 22.2.2022
PLOCHY ZMĚN - ZASTAVITELNÉ PLOCHY - HRANICE, OZNAČENÍ
PLOCHY ZMĚN - PLOCHY PŘESTAVBY - HRANICE, OZNAČENÍ
PLOCHY ZMĚN - PLOCHY ZMĚN V KRAJINĚ - HRANICE, OZNAČENÍ

PLOCHY STABILIZOVANÉ	PLOCHY ZMĚN	ÚZEMNÍ REZERVA

PLOCHY S ROZDÍLNÝM ZPŮSOBEM VYUŽITÍ - VYBRANÉ
VODNÍ HOSPODÁŘSTVÍ
DOPRAVA SILNIČNÍ
VODNÍ A VODNÍCH TOKŮ

DOPRAVNÍ INFRASTRUKTURA

STAV	NÁVRH	ÚZEMNÍ REZERVA

KORIDOR SILNICE I/16 - REKONSTRUKCE VČETNĚ OBCHVATU OBRUBCE

TECHNICKÁ INFRASTRUKTURA

STAV	NÁVRH	ÚZEMNÍ REZERVA

ZÁSOBOVÁNÍ VODOU
VODNÍ ZDROJ
VODOVODNÍ RAD ROZVÁDĚCÍ
ODVÁDĚNÍ A ČIŠTĚNÍ ODPADNÍCH VOD
ČIŠTÍRNA ODPADNÍCH VOD
KANALIZACE SPLAŠKOVÁ - KANALIZAČNÍ STOKY BEZ ROZLIŠENÍ
KANALIZACE DEŠŤOVÁ
ZÁSOBOVÁNÍ ELEKTRICKOU ENERGIÍ
TRAFOSTANICE VN/NN
NADZEMNÍ VEDENÍ ELEKTRICKÉ ENERGIE VN 22 KV
ZÁSOBOVÁNÍ PLYNEM
PLYNOVOD VTL
STANICE KATODOVÉ OCHRANY
PLYNOVOD VTL - KATODOVÁ OCHRANA - LINIE
SPOJE
DÁLKOVÝ TELEKOMUNIKAČNÍ KABEL - NEPOUŽÍVANÝ
ELEKTRONICKÉ KOMUNIKACE - MÍSTNÍ SÍŤ
RADIORELEOVÉ A MIKROVLNNÉ SPOJE
ELEKTRONICKÉ KOMUNIKAČNÍ ZAŘÍZENÍ NA KABELOVÉ SÍŤI
NAKLÁDÁNÍ S ODPADY
OBEČNÍ SBĚRNÝ DVŮR

ZÁZNAM O ÚČINNOSTI

označení orgánu, který územní plán vydal
Zastupitelstvo obce Obrubce
datum nabytí účinnosti územního plánu
jméno a příjmení, funkce oprávněné úřední osoby pořizovatele
Ing. Hedvika Šimandlová, Magistrát města Mladá Boleslav, referent územního plánování
otisk úředního razítka
podpis oprávněné úřední osoby pořizovatele

OBRUBCE

NAZEV DÍLA

ÚZEMNÍ PLÁN

NAZEV ČÁSTI DÍLA

VÝKRES KONCEPCE TECHNICKÉ INFRASTRUKTURY

03/2024

000/0000

04/2024

1:5 000

SAUL

VEDOUcí PROJEKTANT

ING. ARCH. J. PLAŠIL

ZODPOVĚDNÝ PROJEKTANT

ING. O. LUBOJACKÝ

OBEC OBRUBCE

OBRUBCE 65

294 04 DOLNÍ BOUSOV

SEVERKA

Magistralní silnice I/16

Magistralní silnice I/16 je určen a upraven pouze pro potřeby územního plánu